


# MERKKIEN SELITYS

- 1 OSASTONUMEROINTI
- KÄYTTÄMÄTÖN HAUTA-ALUE
- RAKENNUS
- LEHTIPUU
- HAVUPUU
- ISTUTETTU AITA
- VALAISINPYLVÄS
- SÄHKÖTOLPPA JA -LINJA
- MONIKULMIOPISTE
- KAIVO
- YHTEISMUISTOMERKKI
- POLKU
- AJOTIE JA PYSÄKÖINTIALUEET
- LIIKENTEEN KULKUSUUNTA
- RAUTA-AITA
- KIVIAITA
- APUKÄYRÄ
- KORKEUSKÄYRÄ
- JOHTOKÄYRÄ

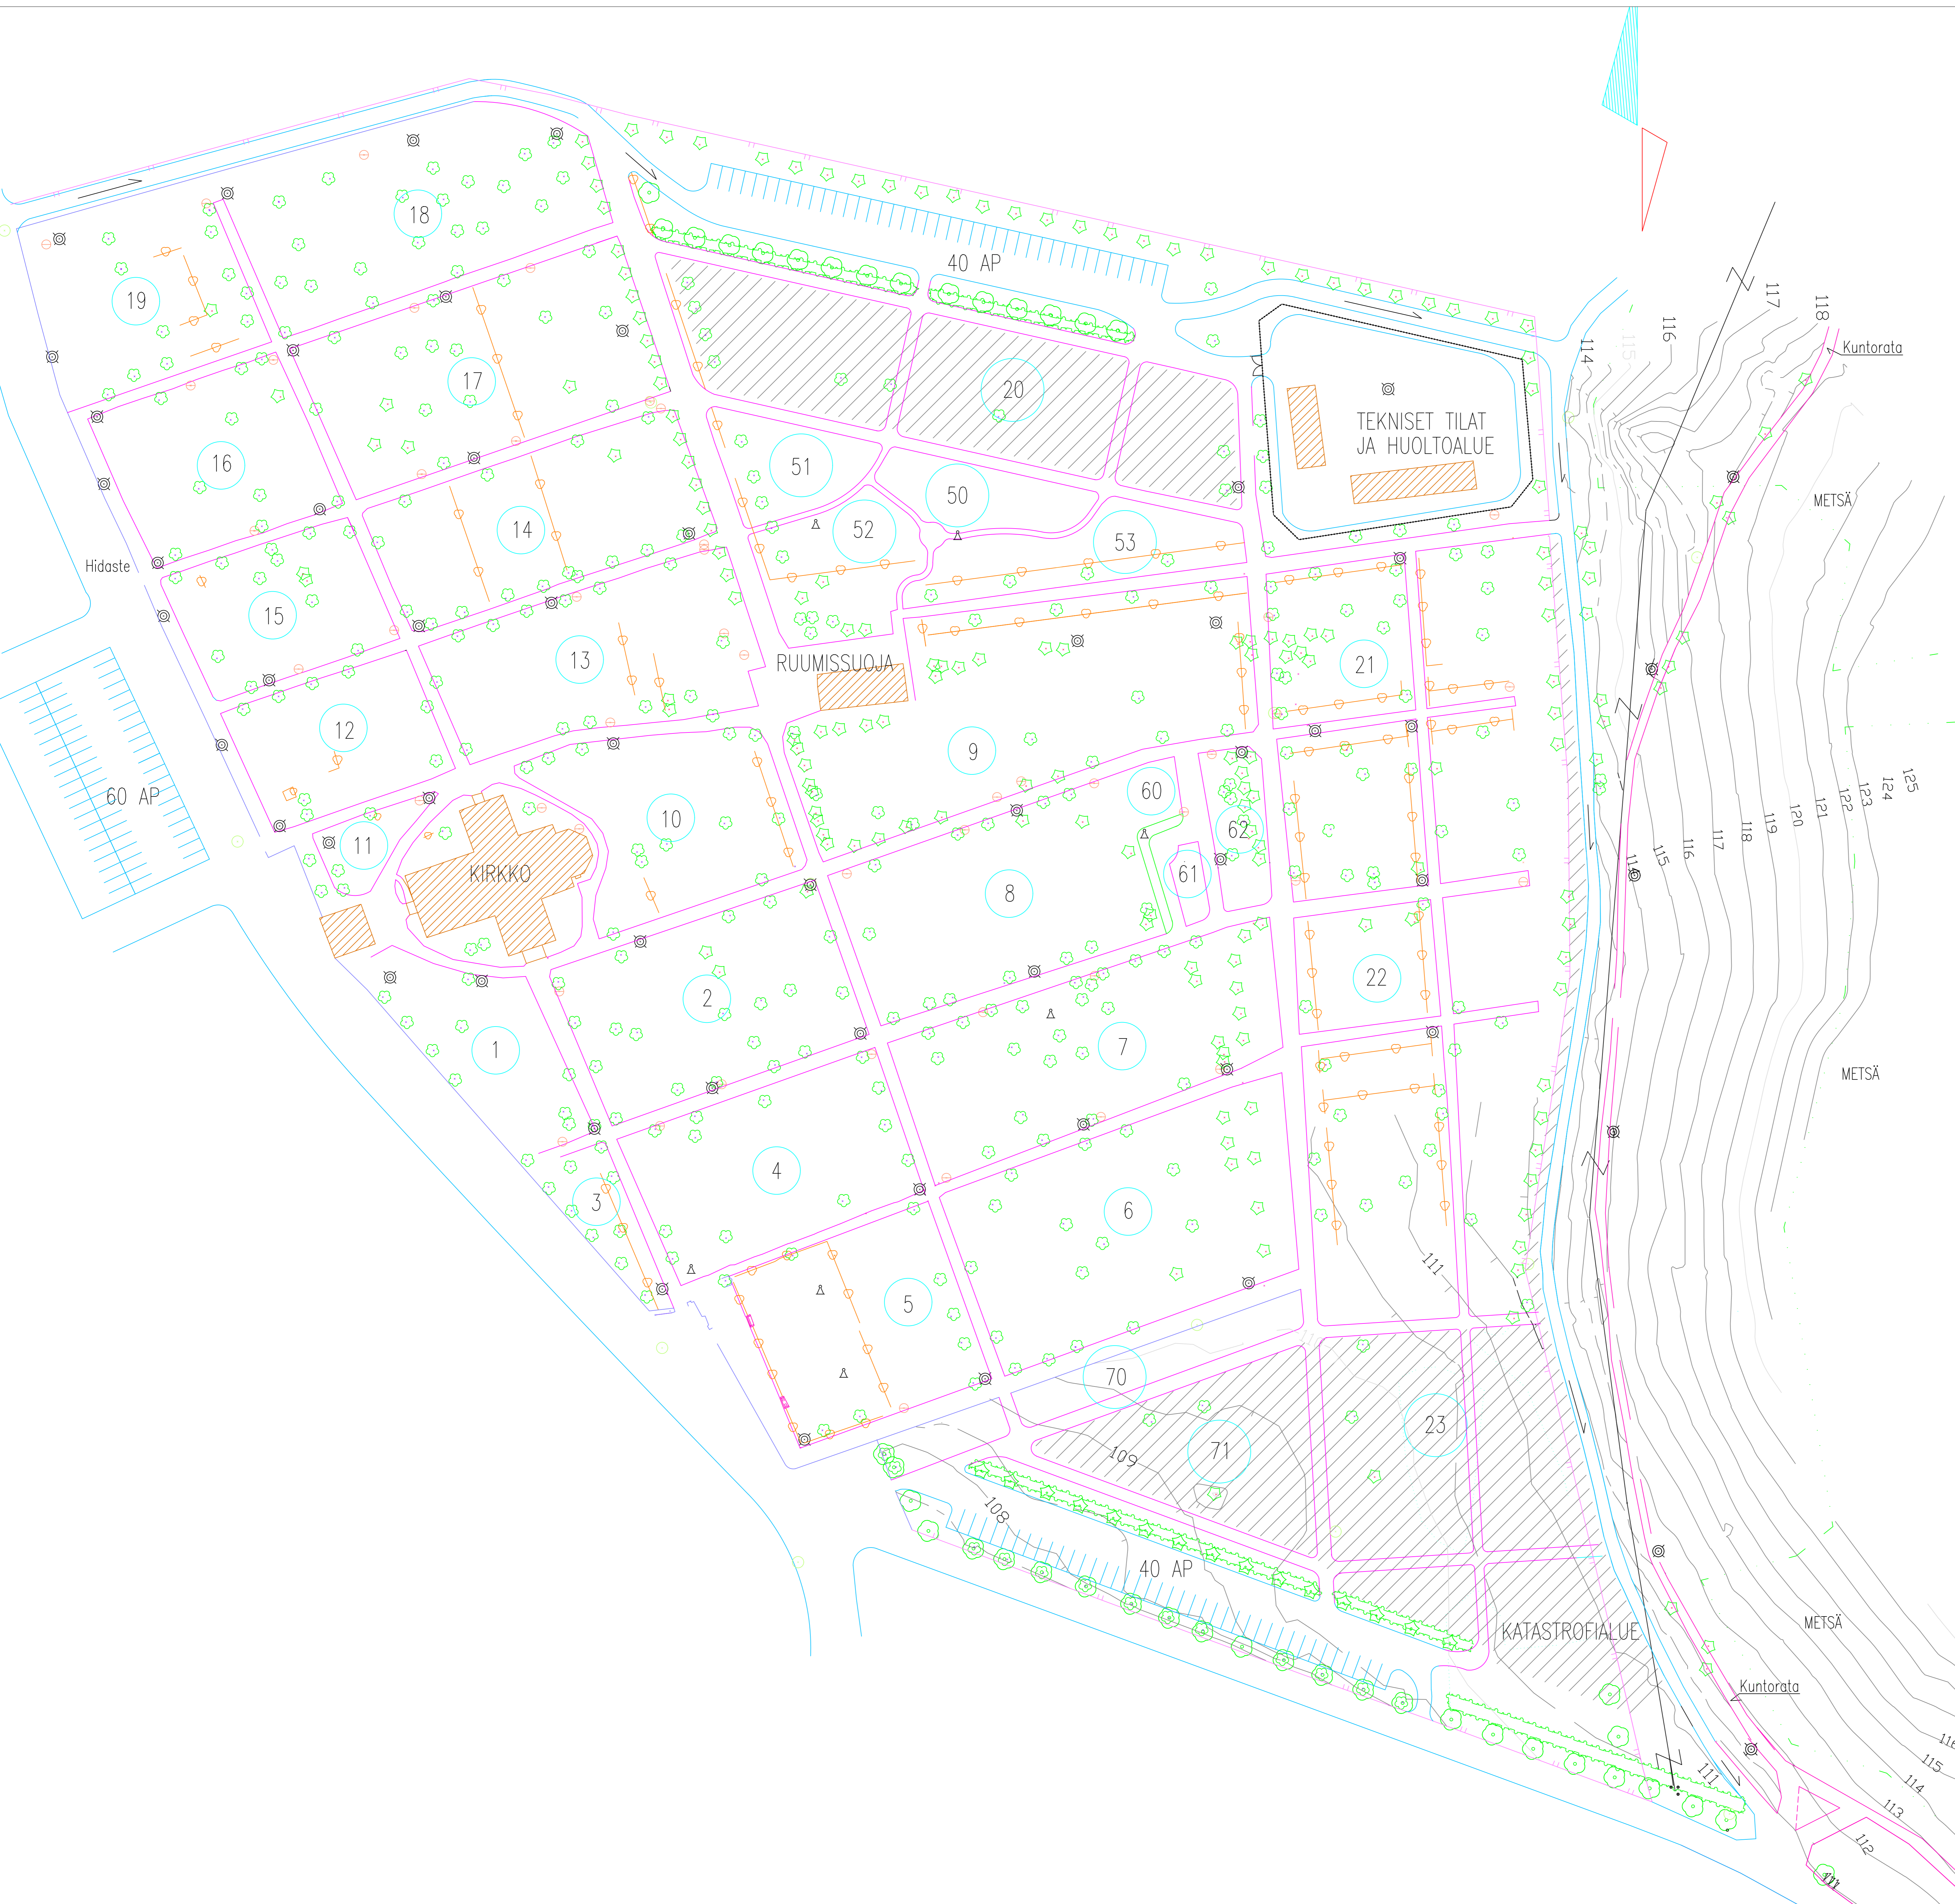

Kohteen nimi ja osoite <b>JANAKKALAN SEURAKUNTA</b> <b>JANAKKALAN HAUTAUSMAA</b> Hakoistentie 345, 14240 Janakkala	Piirustuksen sisältö ja mittakaava Käyttösuunnitelma 1:1000
Päivitys Mona Tigerstedt Seurakuntapuutarhuri	Piirustuslaji Käyttösuunnitelma
Alkuperäinen suunnitelma Jarno Väisänen/Viherteema	Päiväys Päivitys 11/2024, alkuperäinen 11/2002
	Piirustusnumero